


Dzīvokļi ar balto apdari

DRUVAS IELA 38, MĀRUPE

1. STĀVS

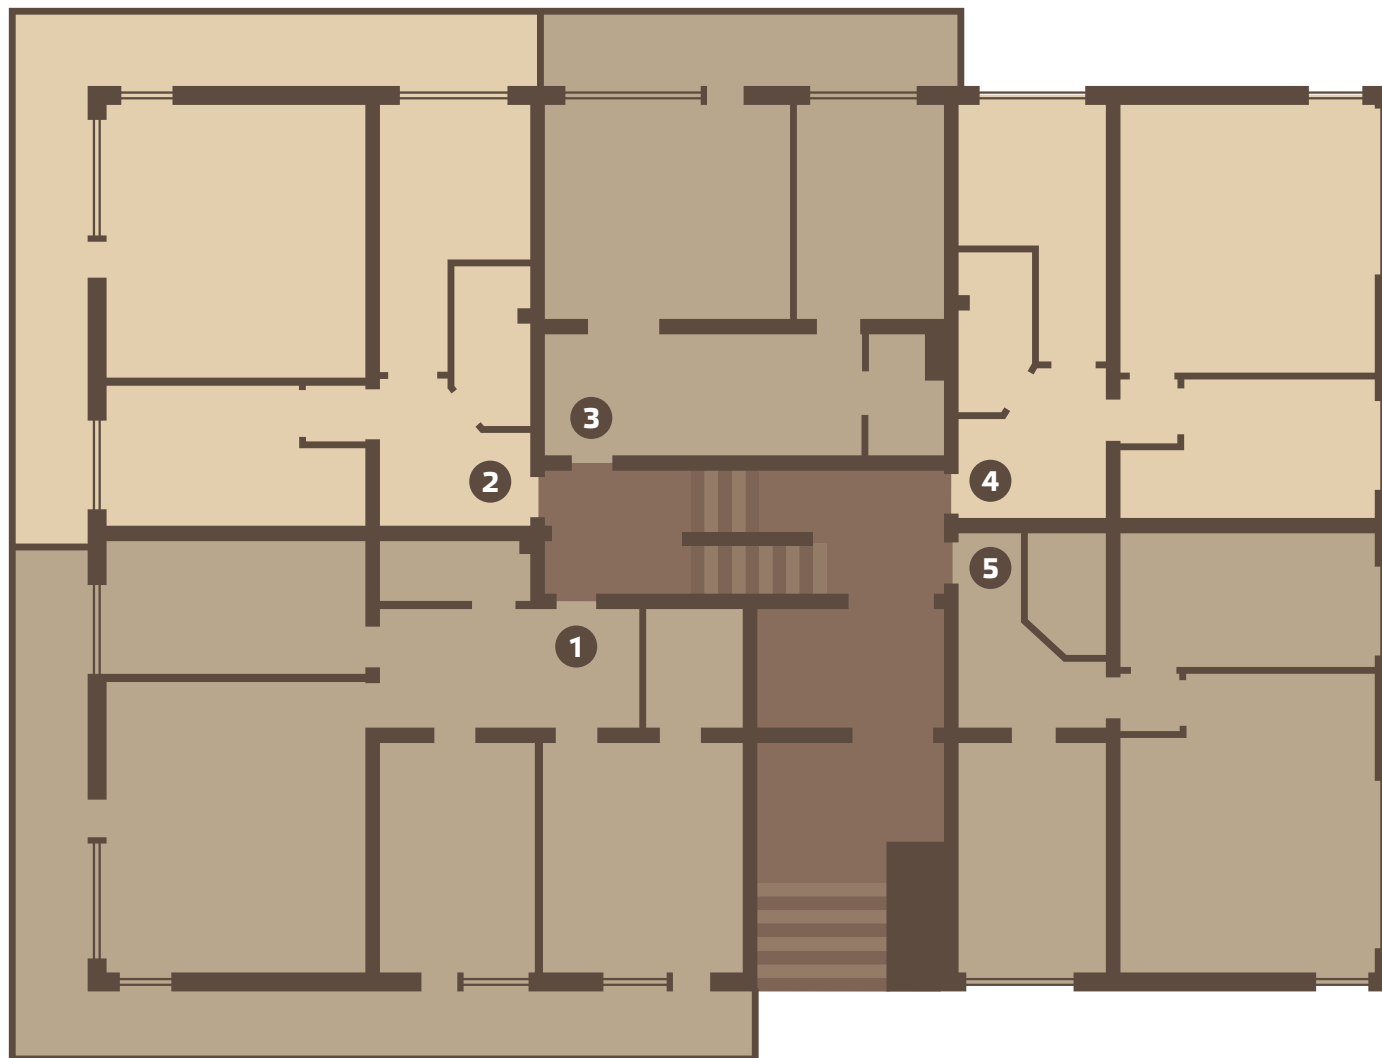

DZĪVOKĻU
PLATĪBAS

- ❶ 141,9 m²
- ❷ 114,5 m²
- ❸ 77,7 m²
- ❹ 81,7 m²
- ❺ 80,2 m²

KONTAKTI


Elizabete
Pomaskova

+371 2916 4522
elizabete.pomaskova
@arcoreal.lv

Dzīvokļi ar balto apdari

DRUVAS IELA 38, MĀRUPE

2. STĀVS

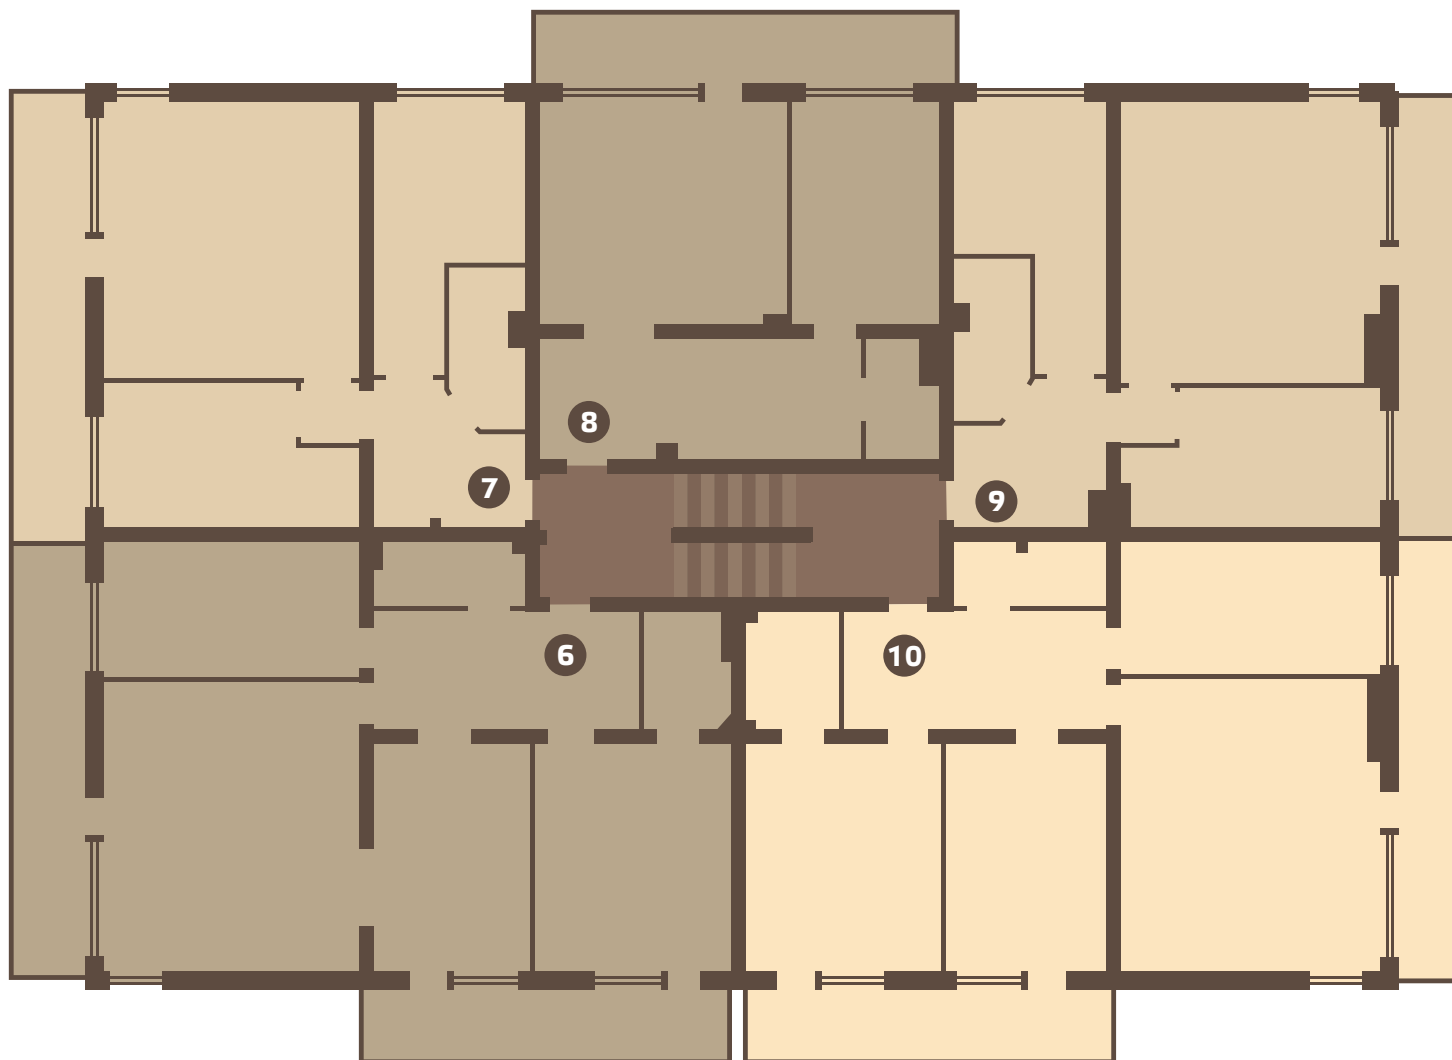

DZĪVOKĻU
PLATĪBAS

6 142,6 m²

7 94,7 m²

8 77,6 m²

9 95,2 m²

10 141,9 m²

KONTAKTI


Elizabete
Pomaskova

+371 2916 4522
elizabete.pomaskova
@arcoreal.lv

Dzīvokļi ar balto apdari

DRUVAS IELA 38, MĀRUPE

3. STĀVS

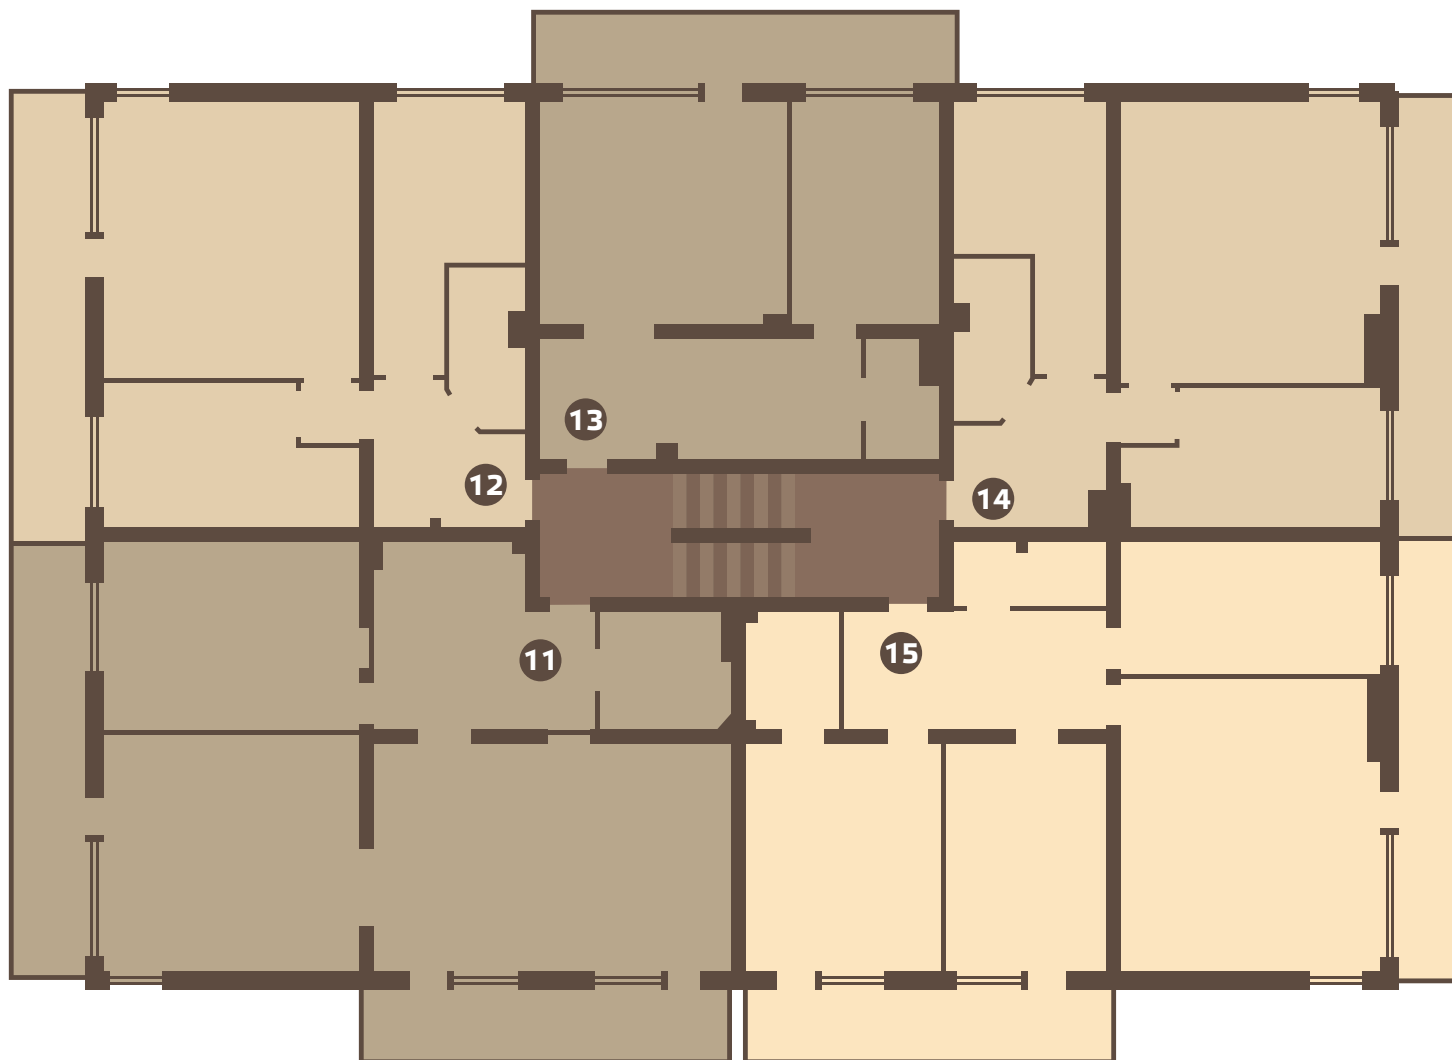

DZĪVOKĻU
PLATĪBAS

- 11** 155,6 m²
- 12** 94,3 m²
- 13** 77,8 m²
- 14** 80 m²
- 15** 115 m²

KONTAKTI

Elizabete
Pomaskova

+371 2916 4522
elizabete.pomaskova
@arcoreal.lv