




BIROJS

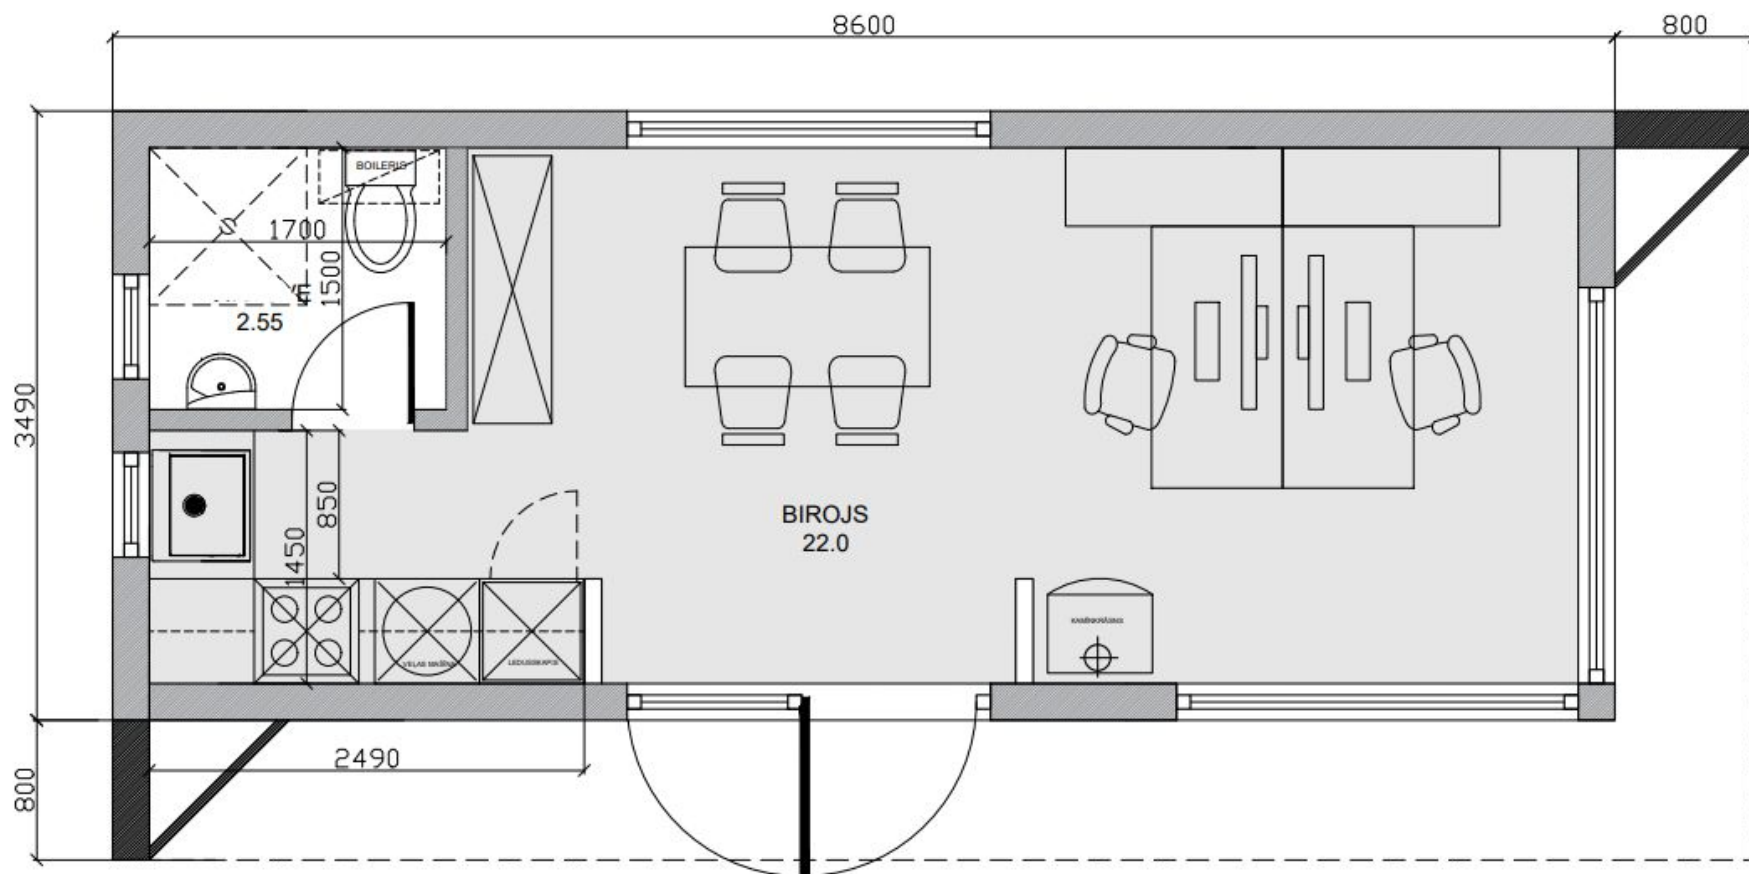


PIRTS

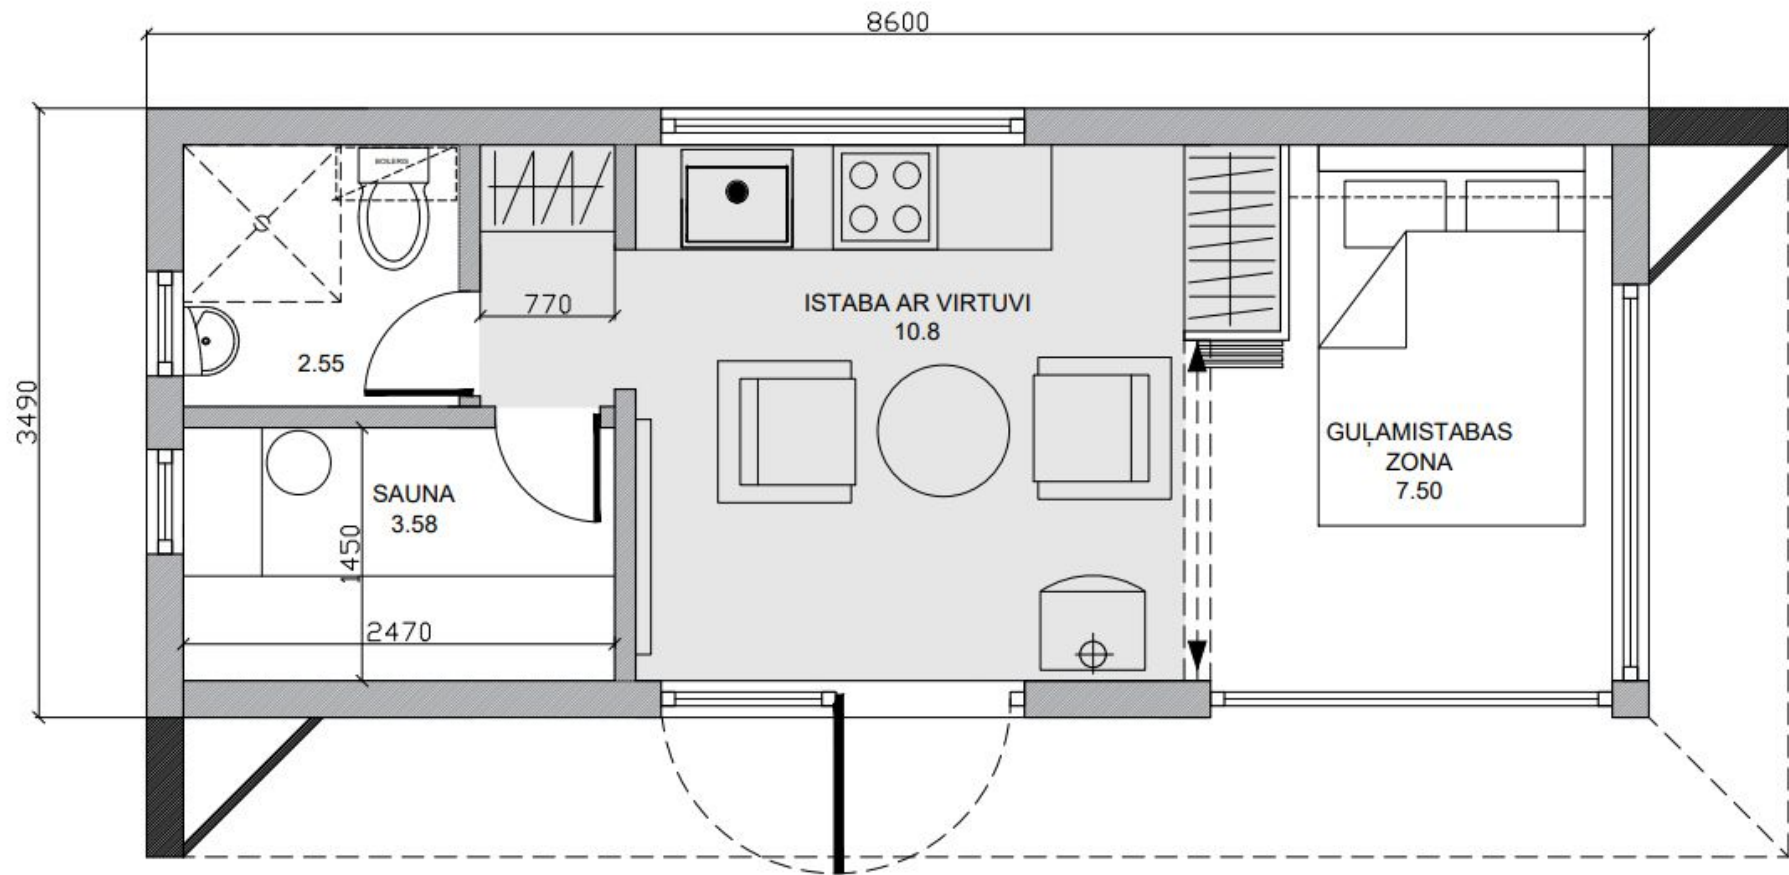

DZĪVOJAMĀ ĒKA

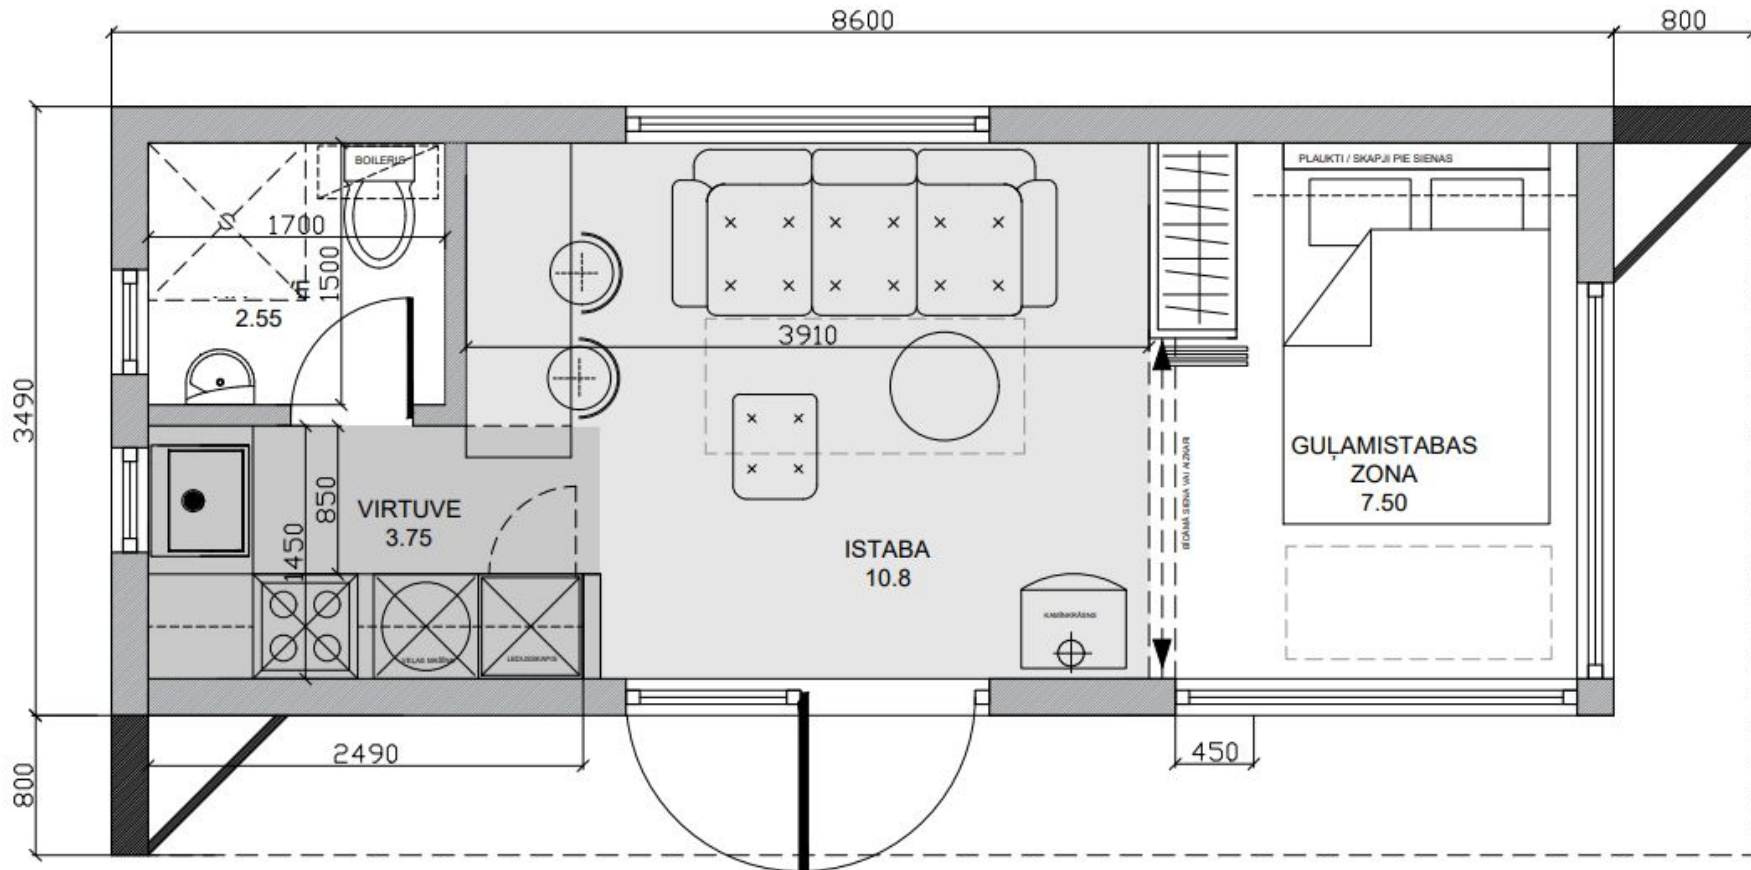


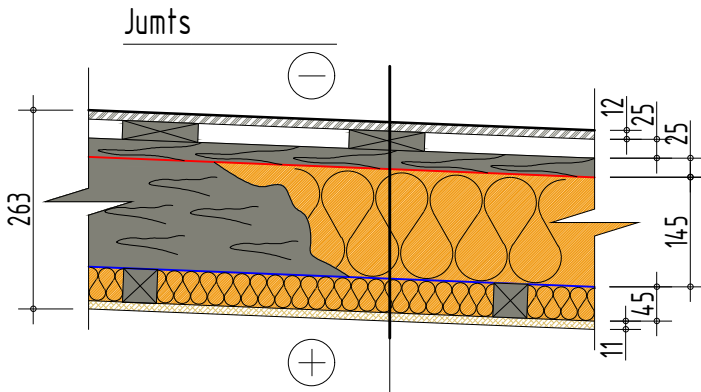

No ārpuses $U=0.18 \text{ W}/(\text{m}^2\text{K})$

| |
|--|
| Jumta segums (uzkausējams) |
| Mitrumizturīgs saplāksnis b.12mm |
| Šķērslatojums 25x100mm s.300mm |
| Latojums 25x50mm |
| Difūzijas membrāna |
| Koka spāres C24 45x145mm |
| S. izol. minerālvate $\lambda_d=0.036\text{w}/\text{mk}$ b.150mm |
| Tvaika barjera 200mk |
| Šķērslatojums 45x45mm s.500mm |
| S. izol. minerālvate $\lambda_d=0.036\text{w}/\text{mk}$ b.50mm |
| Huntonit apdares plāksnes b.11mm |

Ārējā siena

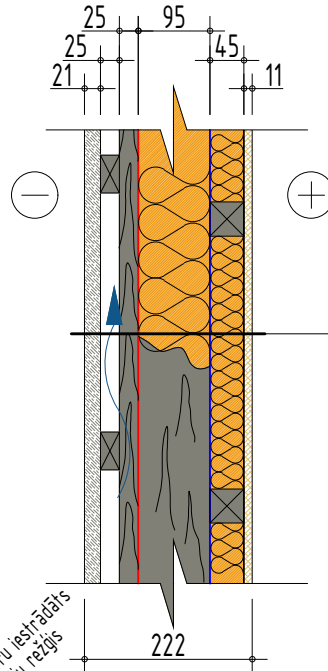


No ārpuses $U=0.24 \text{ W}/(\text{m}^2\text{K})$

| |
|--|
| Fasādes apdares koka dēļi 21x145mm (vertikāli) |
| Kukaiņu siets |
| Horizontāls latojums 25x50mm |
| Vertikāls latojums 25x50mm |
| Pretvēja izolācija |
| Sienas koka karkass C24 45x95mm |
| S. izol. minerālvate $\lambda_d=0.036\text{w}/\text{mk}$ b.100mm |
| Tvaika barjera 200mk |
| Horizontāls latojums 45x45mm s.610mm |
| S. izol. minerālvate $\lambda_d=0.036\text{w}/\text{mk}$ b.50mm |
| Huntonit apdares plāksnes b.11mm |


Grīda

No augšas $U=0.18 \text{ W}/(\text{m}^2\text{K})$

| |
|--|
| Vinila grīdas segums |
| OSB-3 b.22mm |
| Tvaika barjera 200mk |
| Koka sijas C24 45x195mm |
| S. izol. minerālvate $\lambda_d=0.036\text{w}/\text{mk}$ b.200mm |
| Pretvēja izolācija |
| Mitrumizturīgs saplāksnis b.9mm |
| Koka latojums 25x100mm |

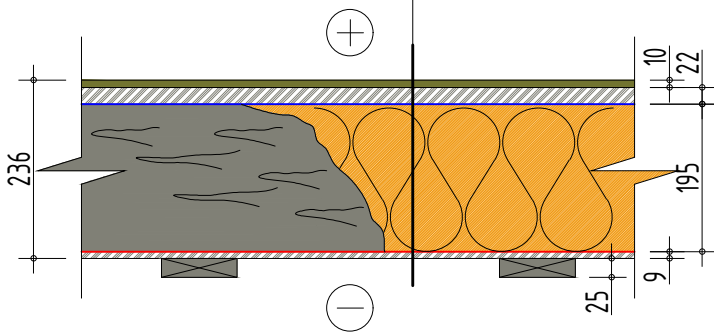

Starpsienu

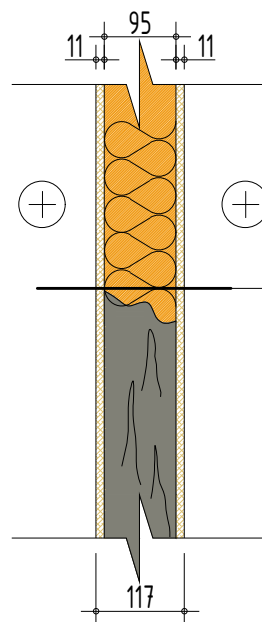

| |
|--|
| Huntonit apdares plāksnes b.11mm |
| Sienas koka karkass C24 45x95mm |
| S. izol. minerālvate $\lambda_d=0.036\text{w}/\text{mk}$ b.100mm |
| Huntonit apdares plāksnes b.11mm |